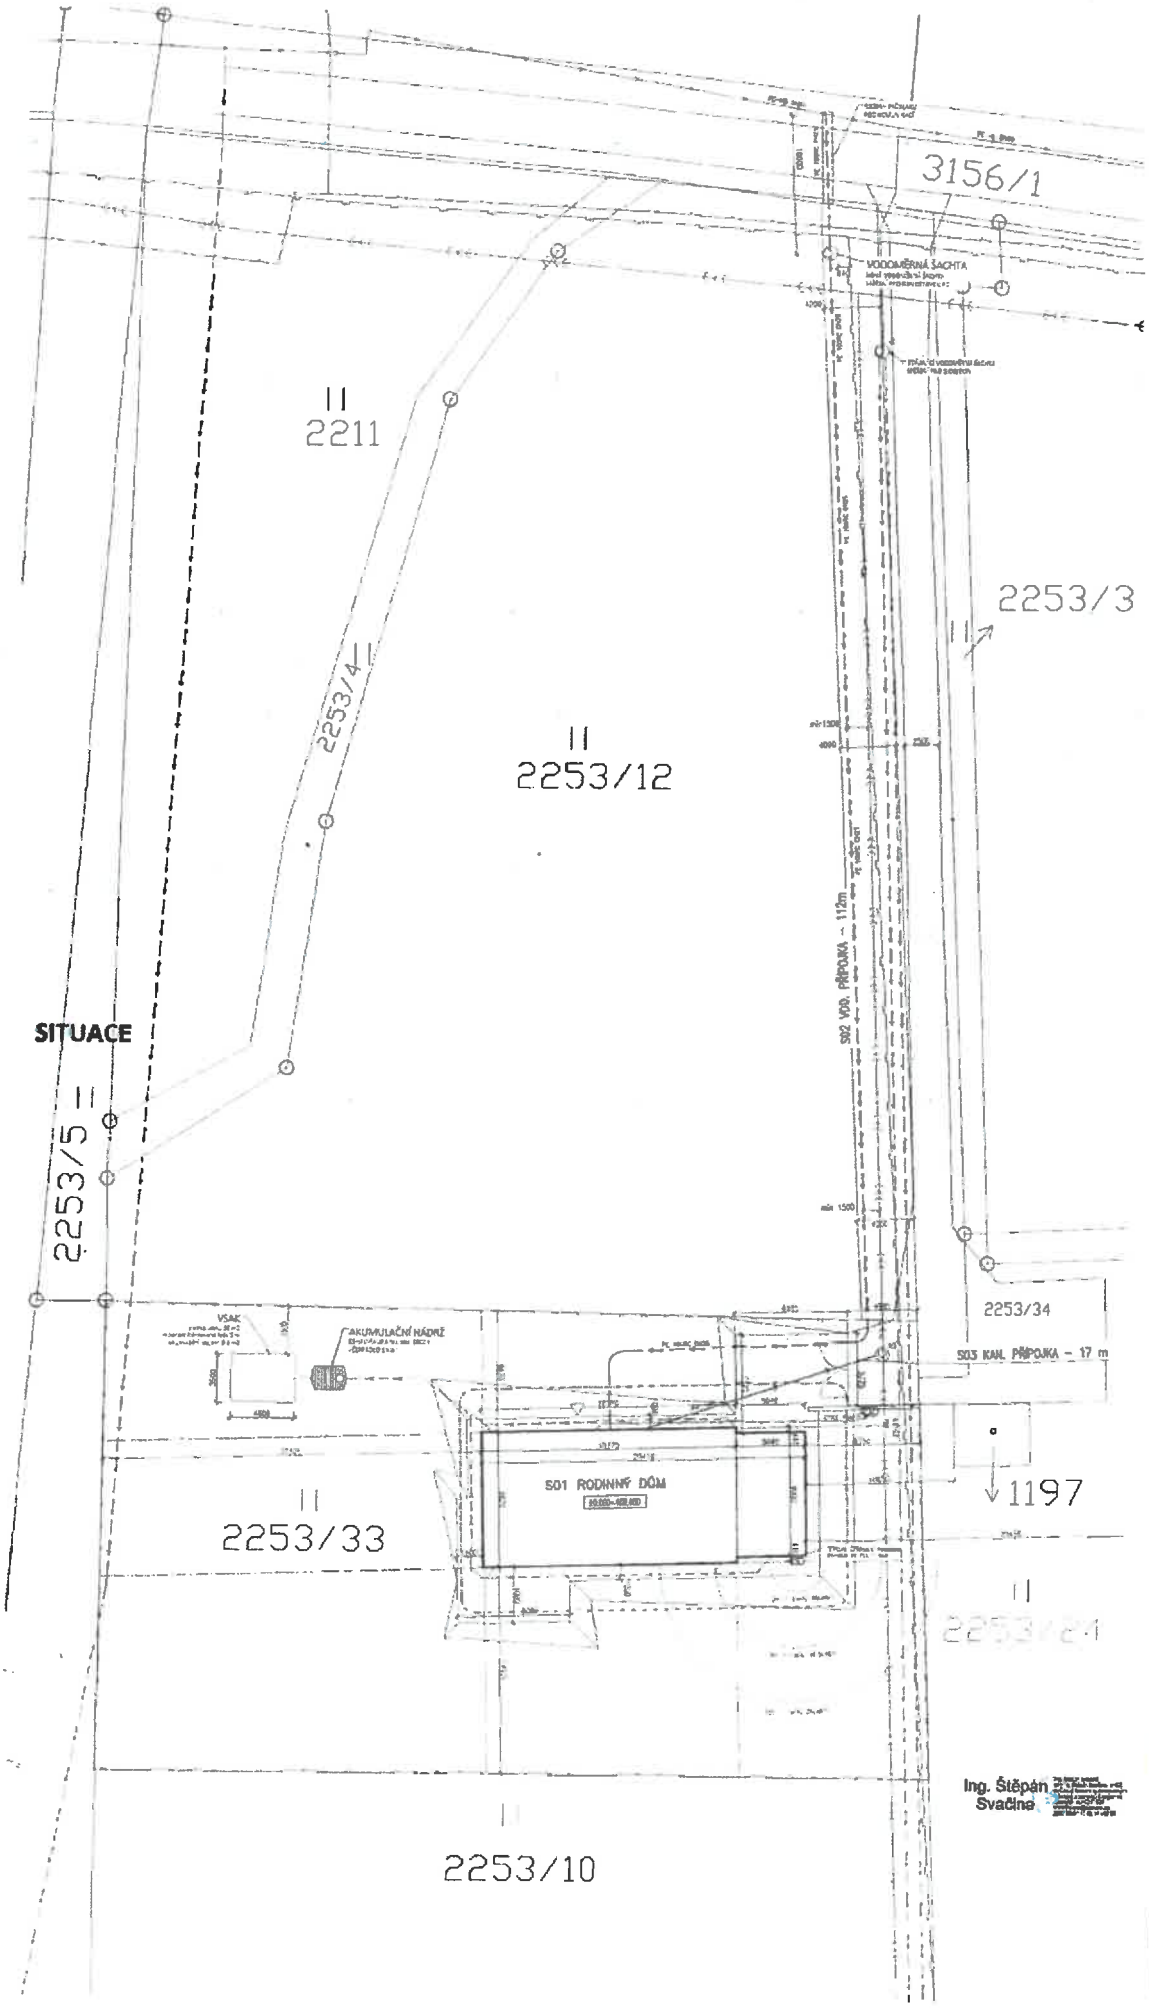

LEGENDA :

- Vodovod
- Vodovodní přípojka
- Kanalizace splašková
- Kanalizační přípojka
- Kanalizace dešťová
- Silové vedení - nízké napětí
- Silové vedení VO
- Plynovod STL
- Optické
- RV ELEKTROMĚROVÝ ROZVADĚČ
- SS NÁSTĚNNÁ SKŘÍŇ
- Revizní a vodoměrná šachta
- Kanalizační šachta
- POŽÁRNĚ NEBEZPEČNÝ PROSTOR STAVEB

±0.000 = 403,600 m.n.m. BpV

projekt: NOVOSTAVBA RODINNÉHO DOMU NA POZEMKU PARČ. 2253/33 K.Ú.: KOMOŇNÍ LHOTKA	
investor: Petra Urbanikové, Mezi Vodami 3360/41, 143 00 Praha 4	
projektant: Ing. Štěpán Svačina, Olbrachtova 471, 283 32 Lyšá nad Labem, ČKAIT: 0022939, tel.: +420 607 177 964, IČ: 01492270, DIČ: CZ6307290051	
profese: CELKOVÉ ŘEŠENÍ	datum: 05/2025; měřítko: 1:250; stupeň: DSP
stavební objekt: SO1, SO2, SO3	číslo výkresu: C.3
název výkresu: C.3 KOORDINAČNÍ SITUACE	