




npor. Mgr. Martin Mokroš, Msc.  
POLICE ČESKÉ REPUBLIKY  
Důvod podepsání: V zastoupení  
Čas podepsání: 22.04.2026 8:30:07

EXIT 62

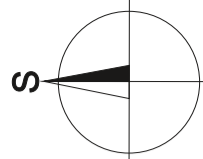

- Legenda:
-  IS18a Trvalé dopravní značení
  -  B4 Stávající přechodné dopravní značení
  -  IS11b Nově navržené přechodné dopravní značení

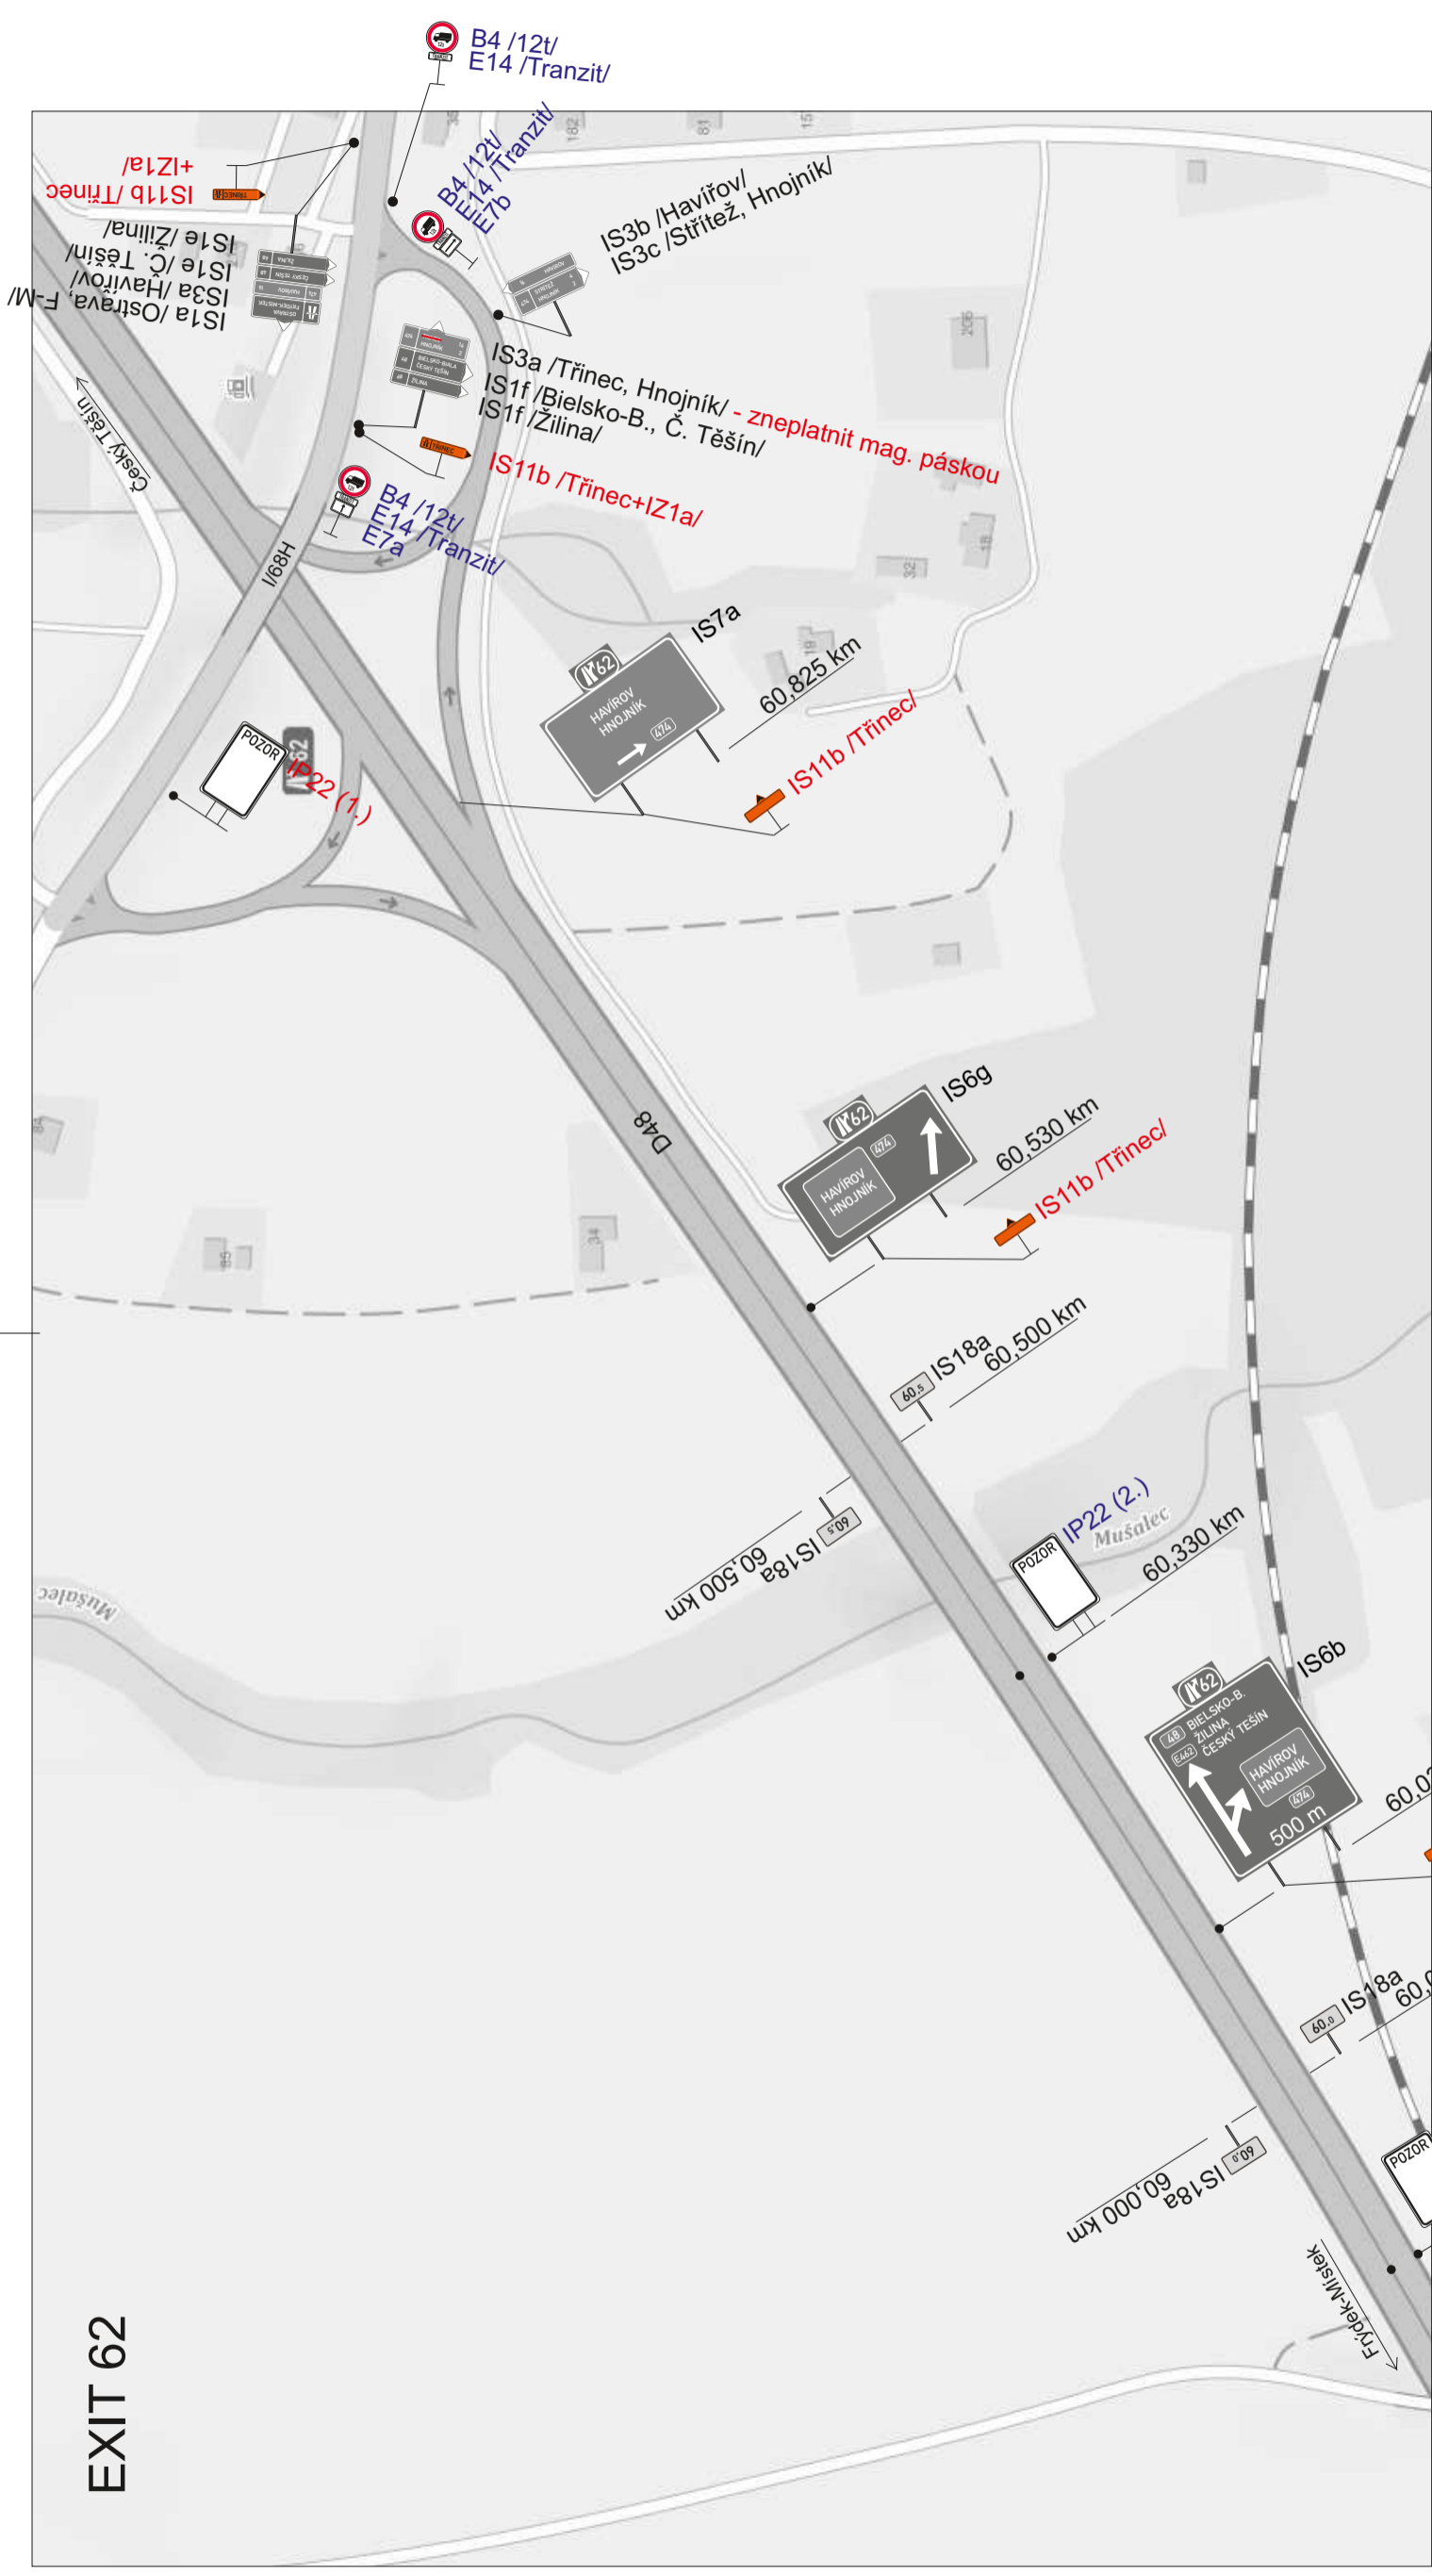


IP22 (2.)



IP22 (1.) 3x

<p><b>SEKNE</b> SEKNE, spol. s r.o. Hamerská 12, 772 00 Olomouc DIČ: CZ62363701 tel./fax: 585 311 867</p>		<p>Formát: 2xA4</p>	<p>Č. výkresu: 2</p>	<p>Č. soupřavy:</p>
<p>Vypracoval: Bc. Martin Bodlák</p>	<p>Datum: 2.4.2026</p>	<p>Název akce: <b>Rekonstrukce a prodloužení nástupiště v zastávce Stráž u Českého Těšína</b></p>		
<p>Název objektu: Přechodné dopravní značení</p>		<p>Příloha: EXIT 62</p>		


EXIT 63

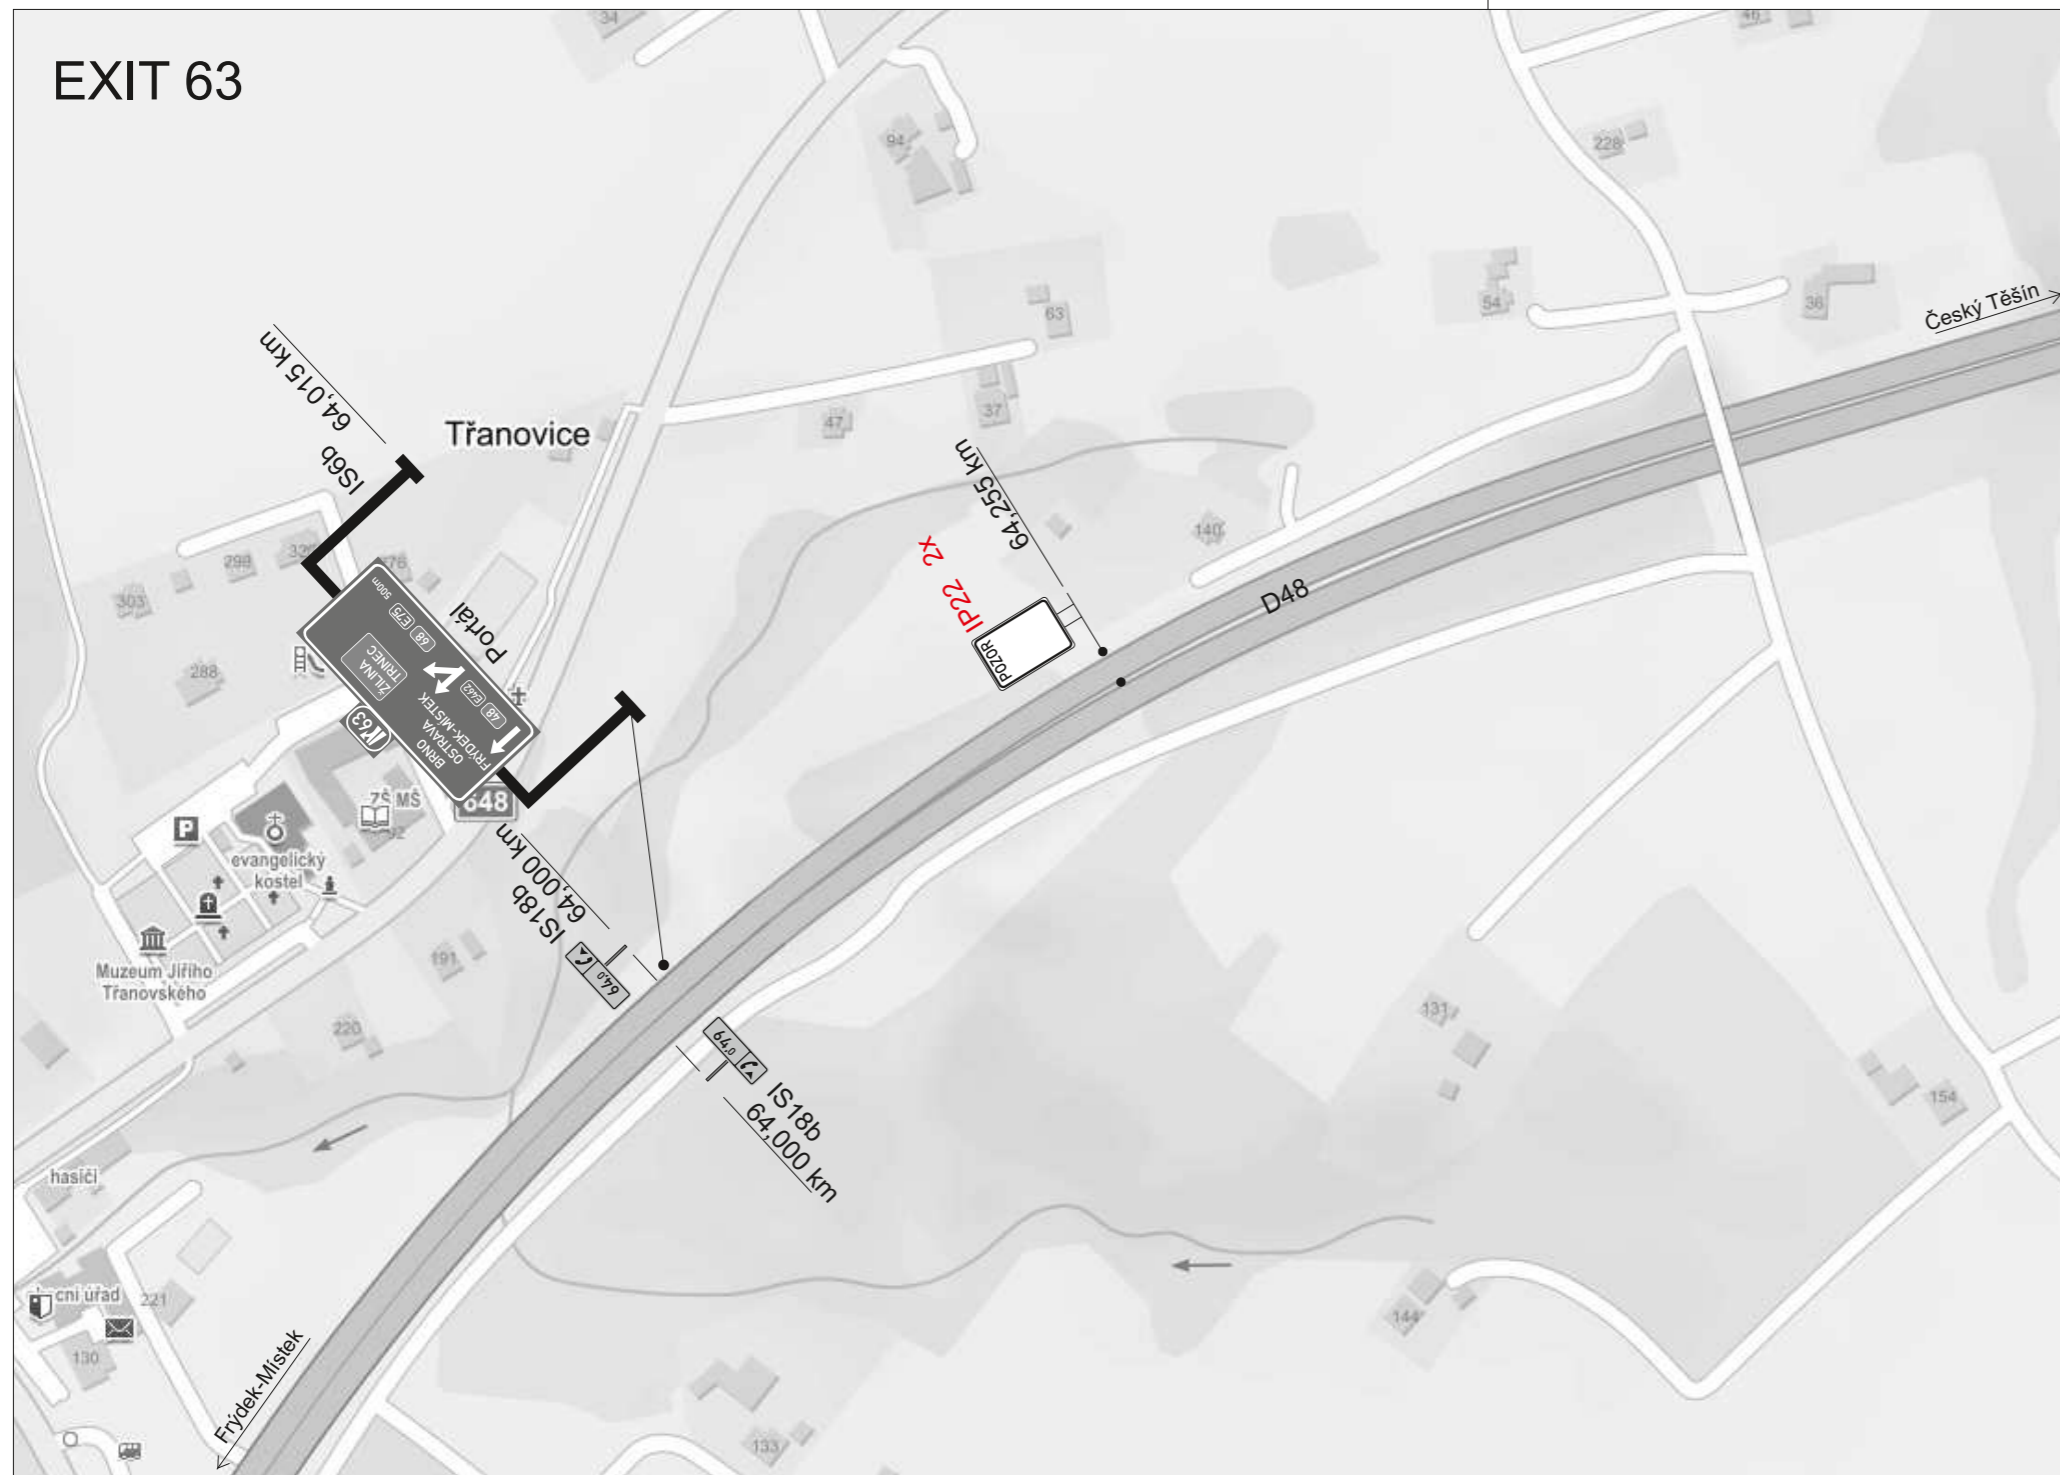


IP22 2x

Legenda:

 IS18a Trvalé dopravní značení

 IS11b Přechodné dopravní značení

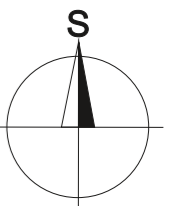

Vypracoval: Bc. Martin Bodlák	Datum: 2.4.2026	<b>SEKNE</b> SEKNE, spol. s r.o. Hamerská 12, 772 00 Olomouc DIČ: CZ62363701 tel./fax: 585 311 867
Název akce: Rekonstrukce a prodloužení nástupiště v zastávce Střítež u Českého Těšína		
Název objektu: Přechodné dopravní značení	Formát: 2xA4	Č. výkresu: 3
Příloha: EXIT 63	Č. soupravy:	3