




# ÚZEMNÍ PLÁN HNOJNÍK

## I.2.e) HLAVNÍ VÝKRES - KONCEPCE ENERGETIKY A SPOJŮ

STAV	NÁVRH

STAV	NÁVRH

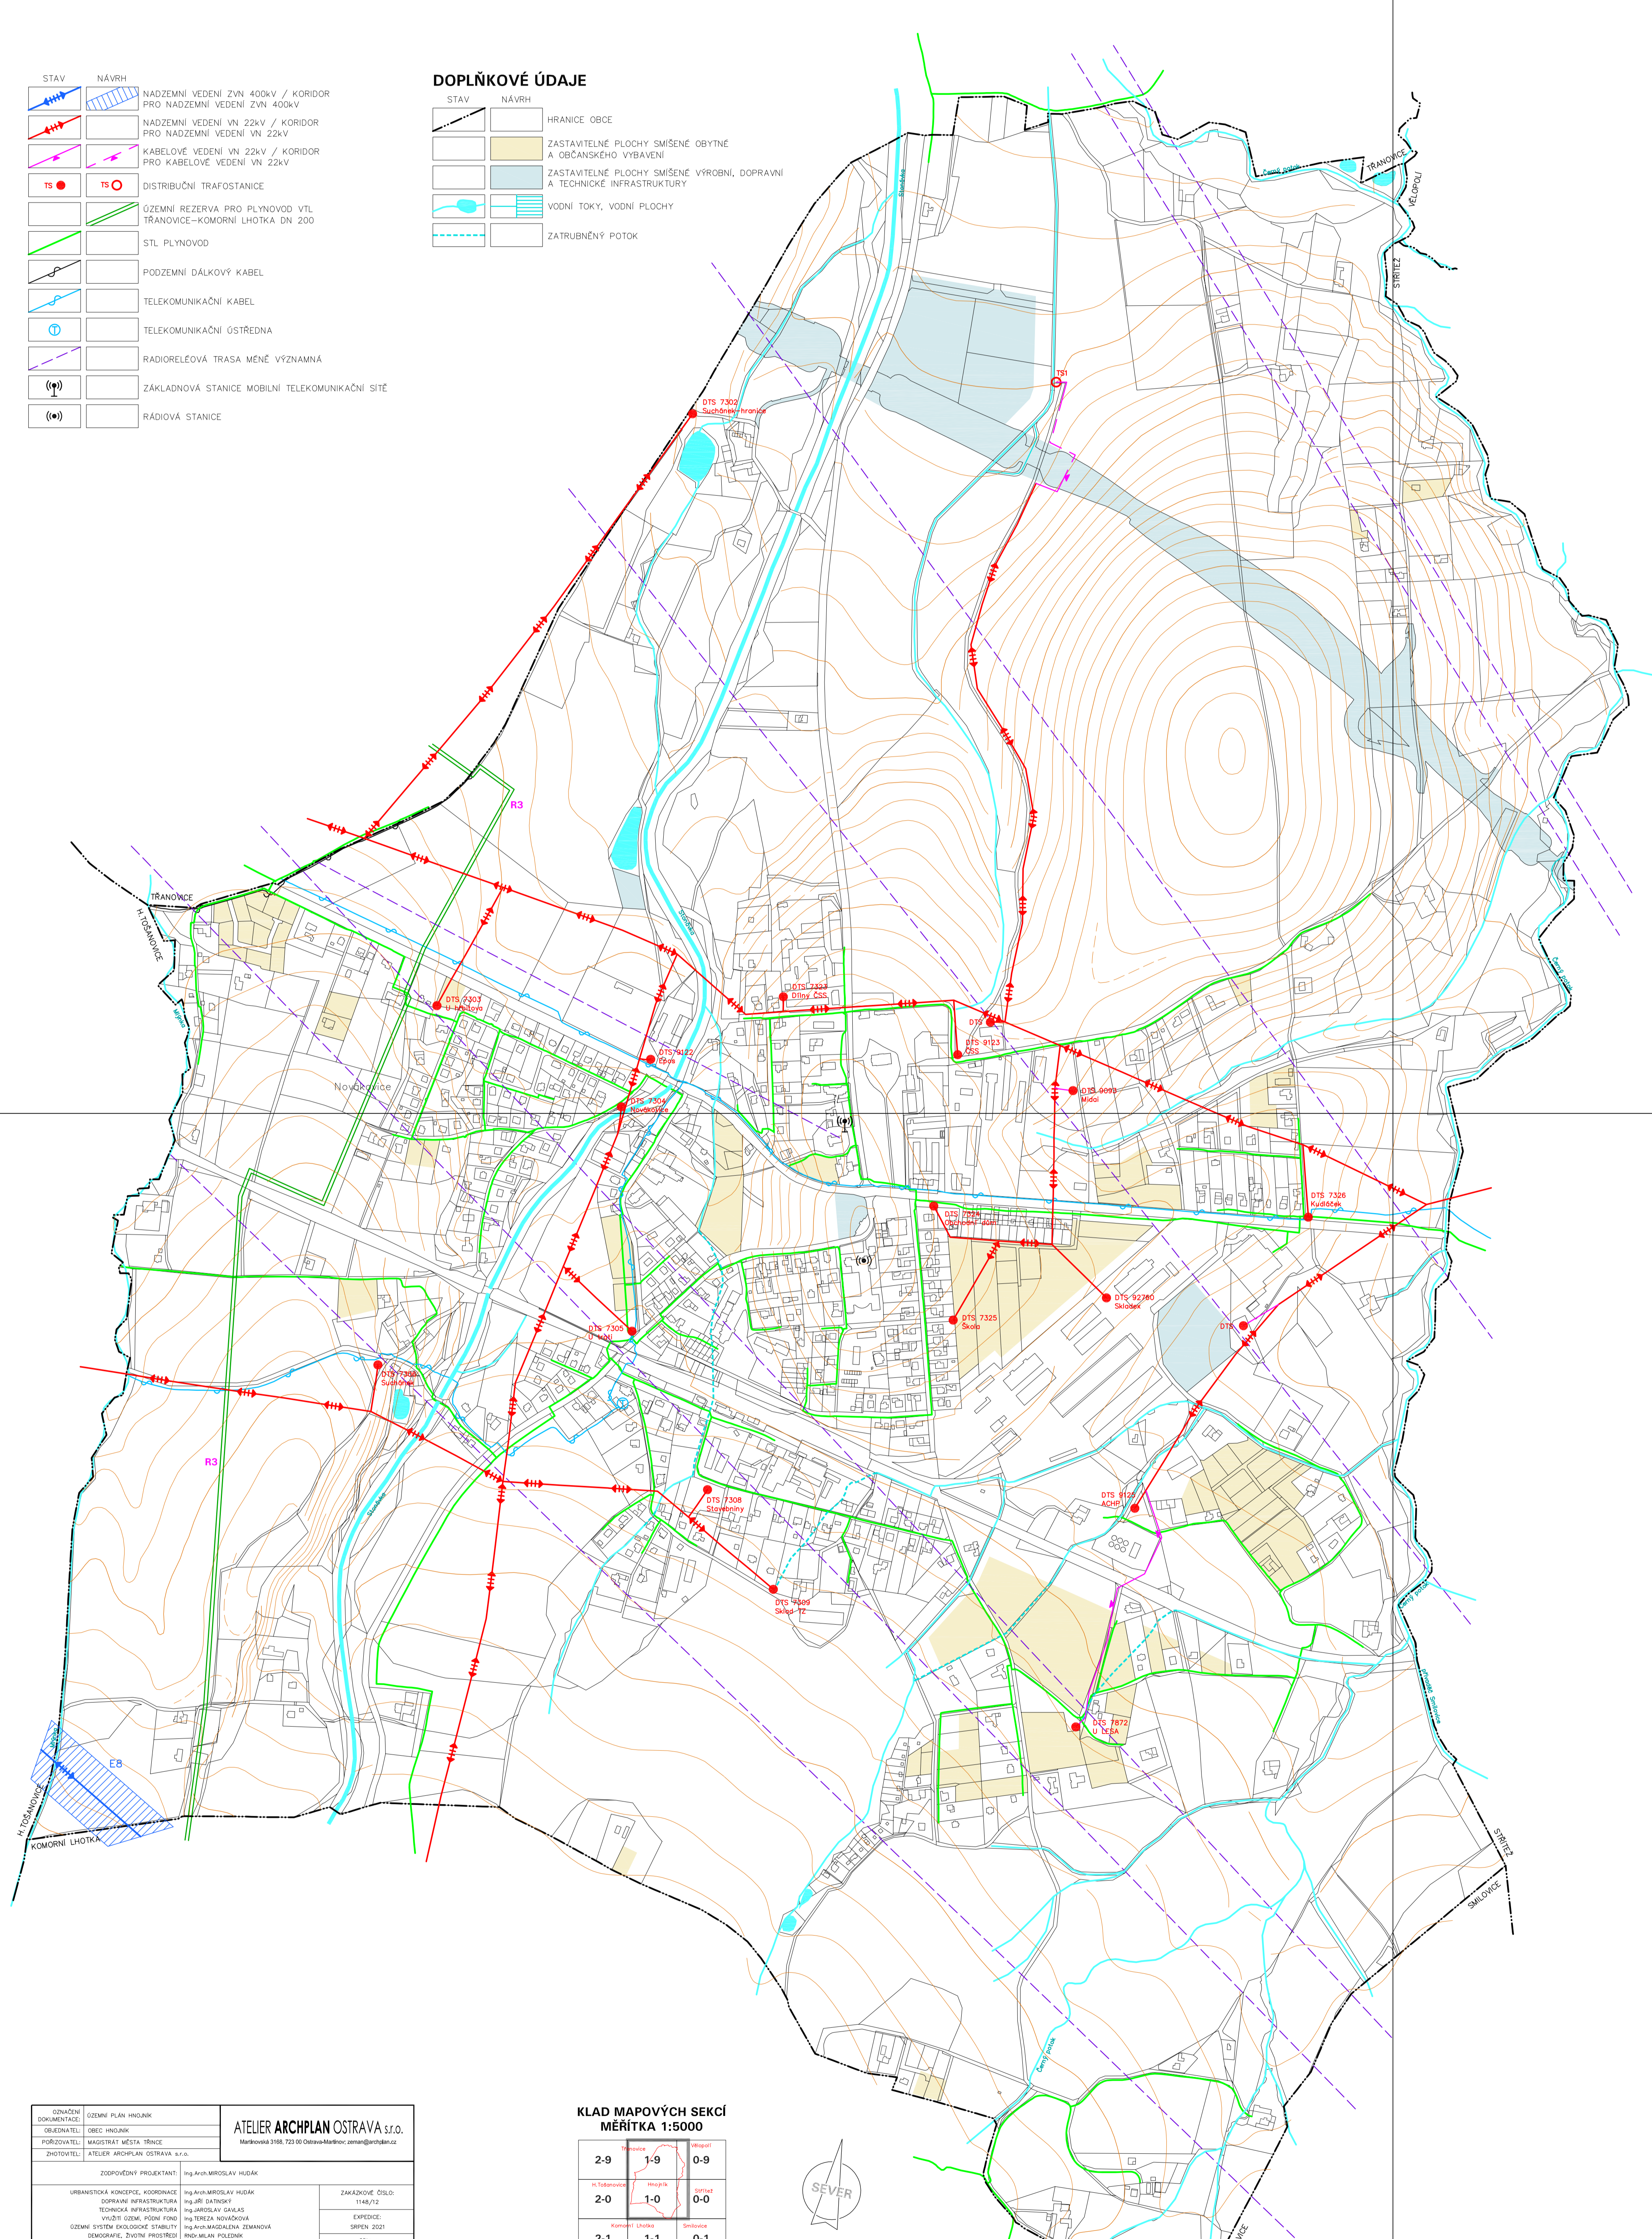


KLAD MAPOVÝCH SEKCI  
MĚŘITKA 1:5000

2-9	1-9	0-9
2-0	1-0	0-0
2-1	1-1	0-1