


ÚZEMNÍ PLÁN HNOJNÍK

I.2.d) HLAVNÍ VÝKRES - KONCEPCE VODNÍHO HOSPODÁŘSTVÍ

STAV	NAVRH	
		HLAVNÍ ZASOBOVACÍ ŘAD PITNÉ VODY
		ŘAD PITNÉ VODY
		ODBĚRNÝ BOD Z OOV
		JEDNOTNÁ KANALIZACE
		SPLAŠKOVÁ KANALIZACE
		VÝTLAČNÁ KANALIZACE
		ČISTIRNA ODPADNÍCH VOD
		ČERPAČÍ STANICE ODPADNÍCH VOD
		VÝSTRNÍ OBJEKT KANALIZACE

STAV	NAVRH	
		HRANICE OBCE
		ZASTAVITELNÉ PLOCHY SMÍŠENÉ OBYTNÉ A OBČANSKÉHO VÝBAVENÍ
		ZASTAVITELNÉ PLOCHY SMÍŠENÉ VÝROBNÍ, DOPRAVNÍ A TECHNICKÉ INFRASTRUKTURY
		VODNÍ TOKY, VODNÍ PLOCHY
		ZATRUBNĚNÝ POTOK

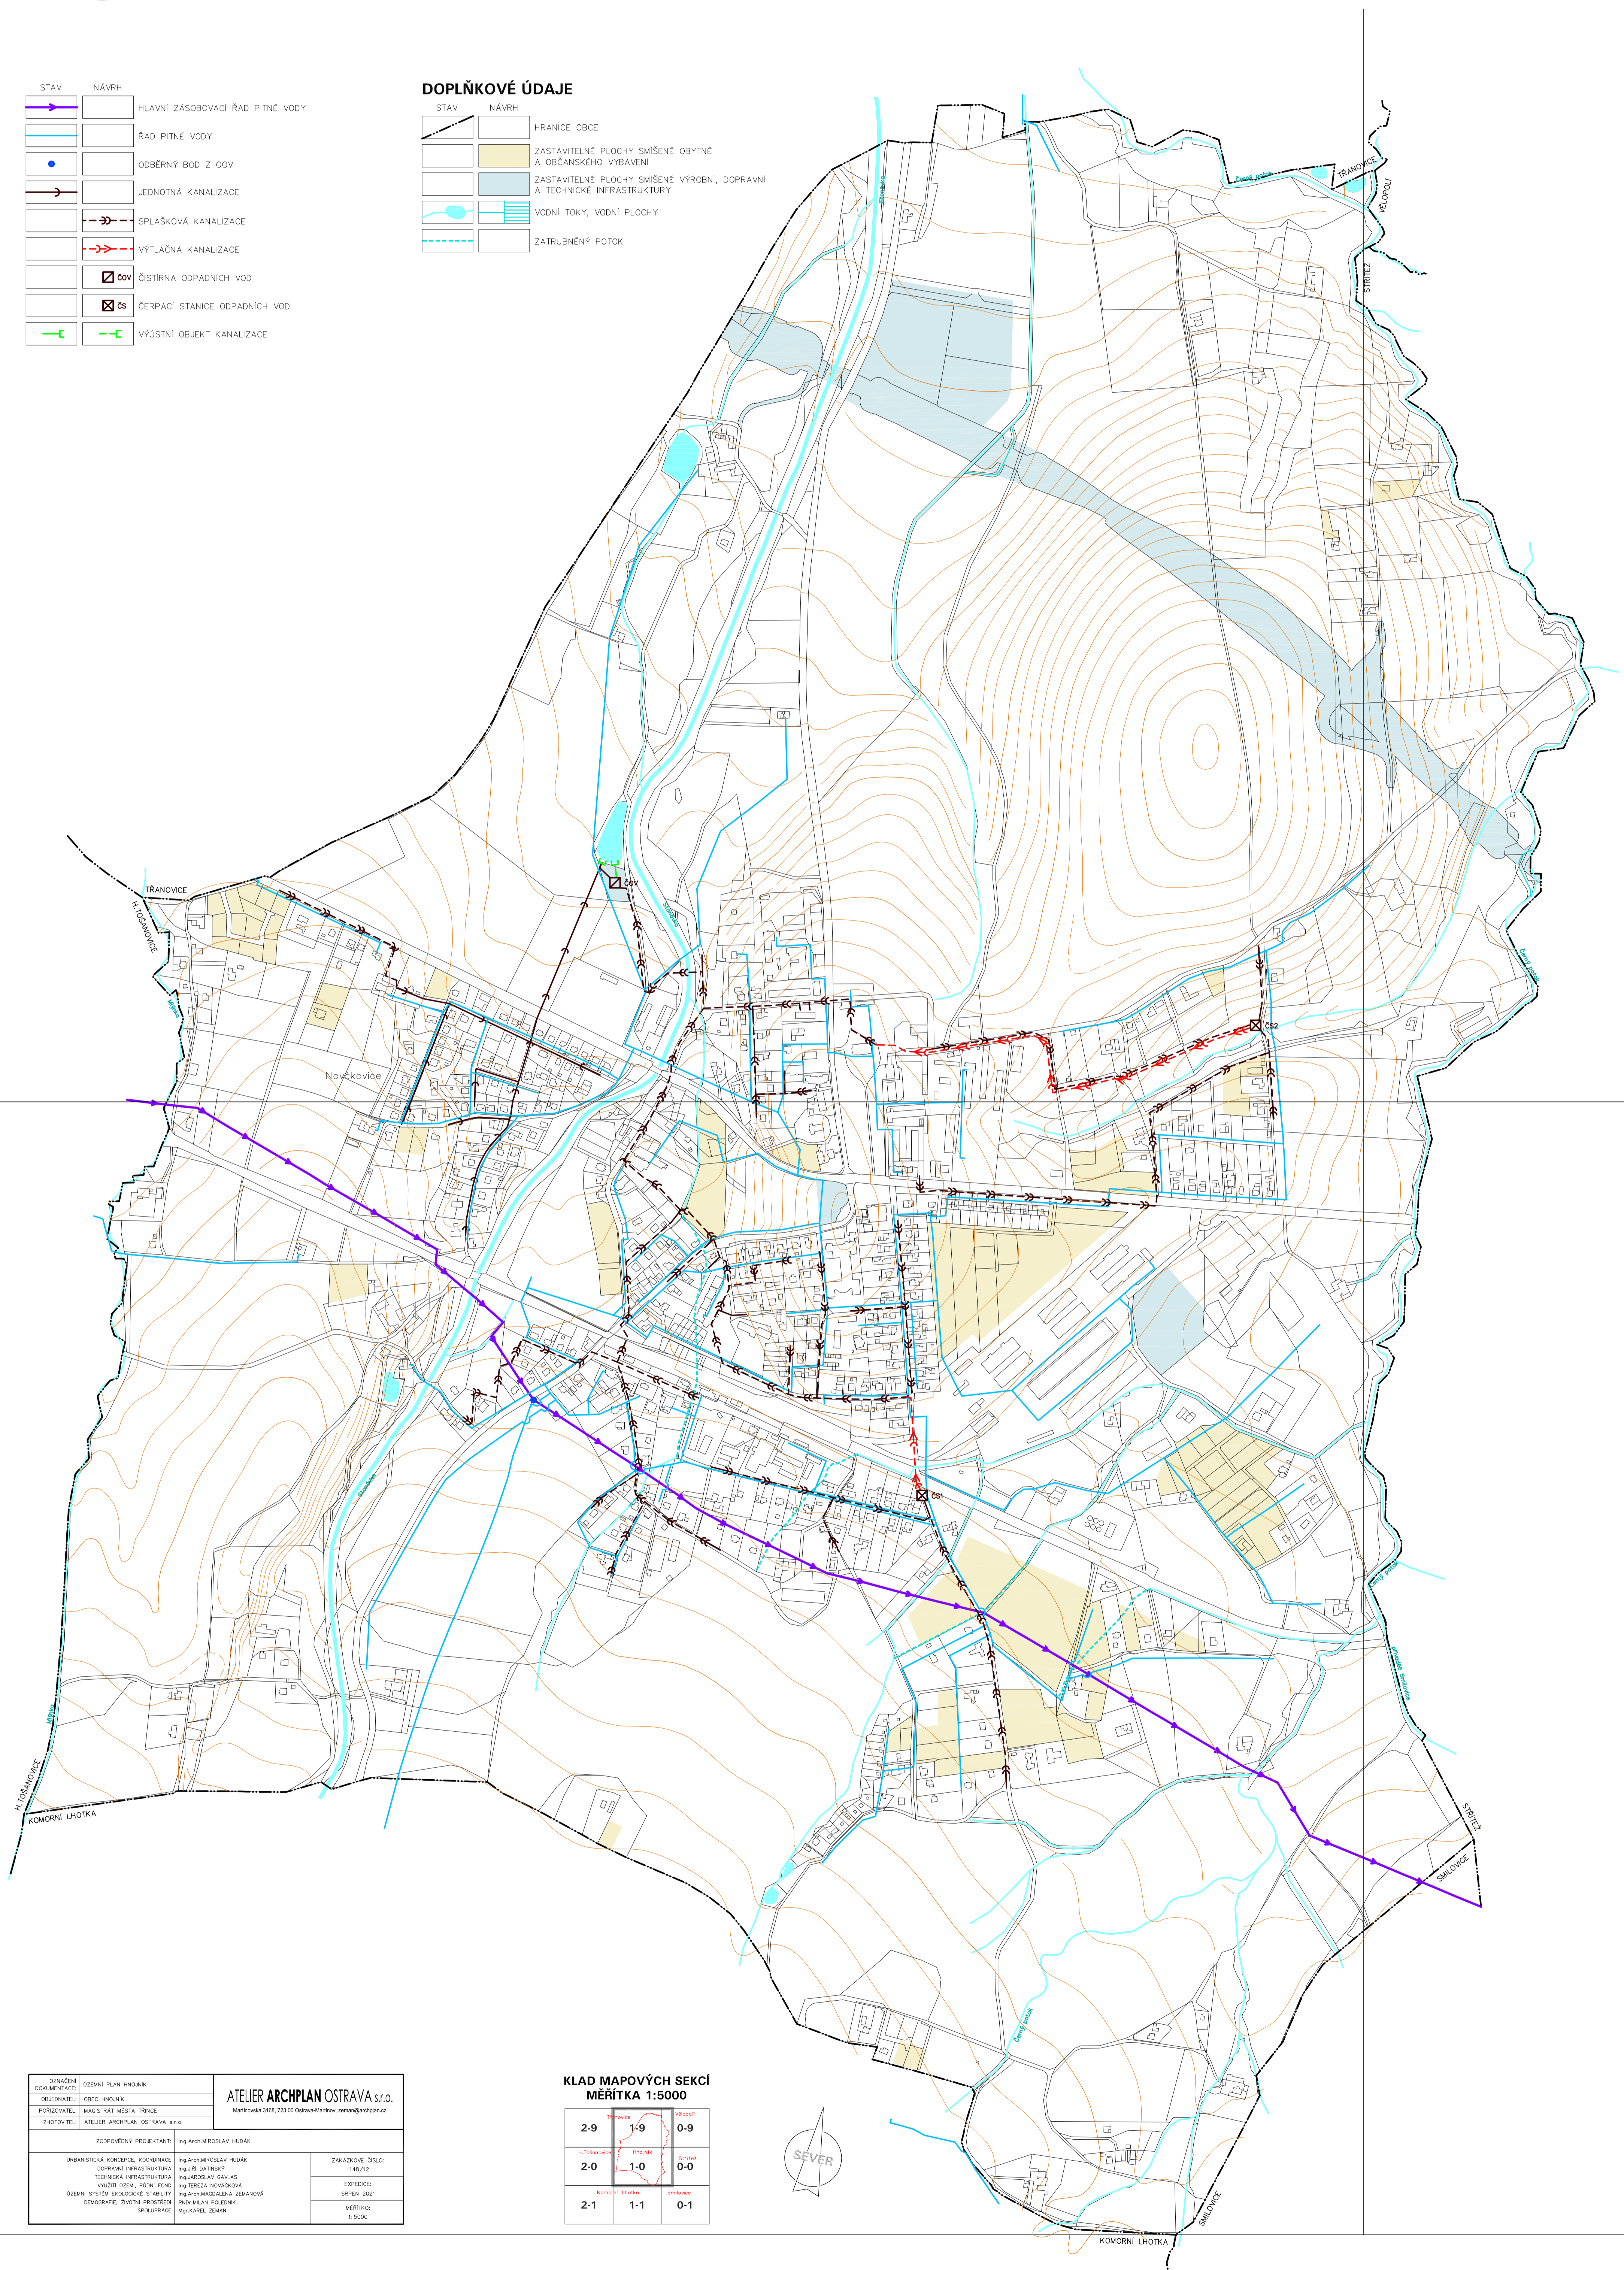


KLAD MAPOVÝCH SEKČÍ		
MĚŘITKA 1:5000		
2-9	1-9	0-9
2-0	1-0	0-0
2-1	1-1	0-1