ÚZEMNÍ PLÁN HNOJNÍK

I.2.c) HLAVNÍ VÝKRES - KONCEPCE DOPRAVNÍ INFRASTRUKTURY

STAV	NÁVRH	
I/68		SILNICE I.TŘÍDY
II/474		SILNICE II.TŘÍDY
III/4761		SILNICE III.TŘÍDY
		SILNICE III.TŘÍDY K ROZŠÍŘENÍ
		MÍSTNÍ KOMUNIKACE
		VÝZNAMNÁ ÚČELOVÁ KOMUNIKACE
SŽDC 322		ŽELEZNICE, ŽELEZNIČNÍ TRAŤ
		KORIDOR DOPRAVNÍ INFRASTRUKTURY DZ18 OPTIMALIZACE A ELEKTRIZACE REGIONÁLNÍ TRATĚ Č. 322 V ÚSEKU ČESKÝ TĚŠÍN – FRÝDEK–MÍSTEK
P	P	PLOCHA VEŘEJNÉHO PARKOVIŠTĚ
		ŽELEZNIČNÍ STANICE, ZASTÁVKA
		ÚROVŇOVÝ ŽELEZNIČNÍ PŘEJEZD SE SVĚTELNOU SIGNALIZACÍ
		ÚROVŇOVÝ ŽELEZNIČNÍ PŘEJEZD NECHRÁNĚNÝ
		AUTOBUSOVÁ ZASTÁVKA
		MOST
		BROD
		LÁVKA
6007	6007	CYKLISTICKÁ TRASA
		VÝZNAMNÝ CHODNÍK, SAMOSTATNÁ PĚŠÍ TRASA
		PRVEK KE ZRUŠENÍ

DOPLŇKOVÉ ÚDAJE

STAV	NÁVRH	
		HRANICE OBCE
		ZASTAVITELNÉ PLOCHY SMÍŠENÉ OBYTNÉ A OBČANSKÉHO VYBAVENÍ
		ZASTAVITELNÉ PLOCHY SMÍŠENÉ VÝROBNÍ, DOPRAVNÍ A TECHNICKÉ INFRASTRUKTURY
		VODNÍ TOKY, VODNÍ PLOCHY
		ZATRUBNĚNÝ POTOK

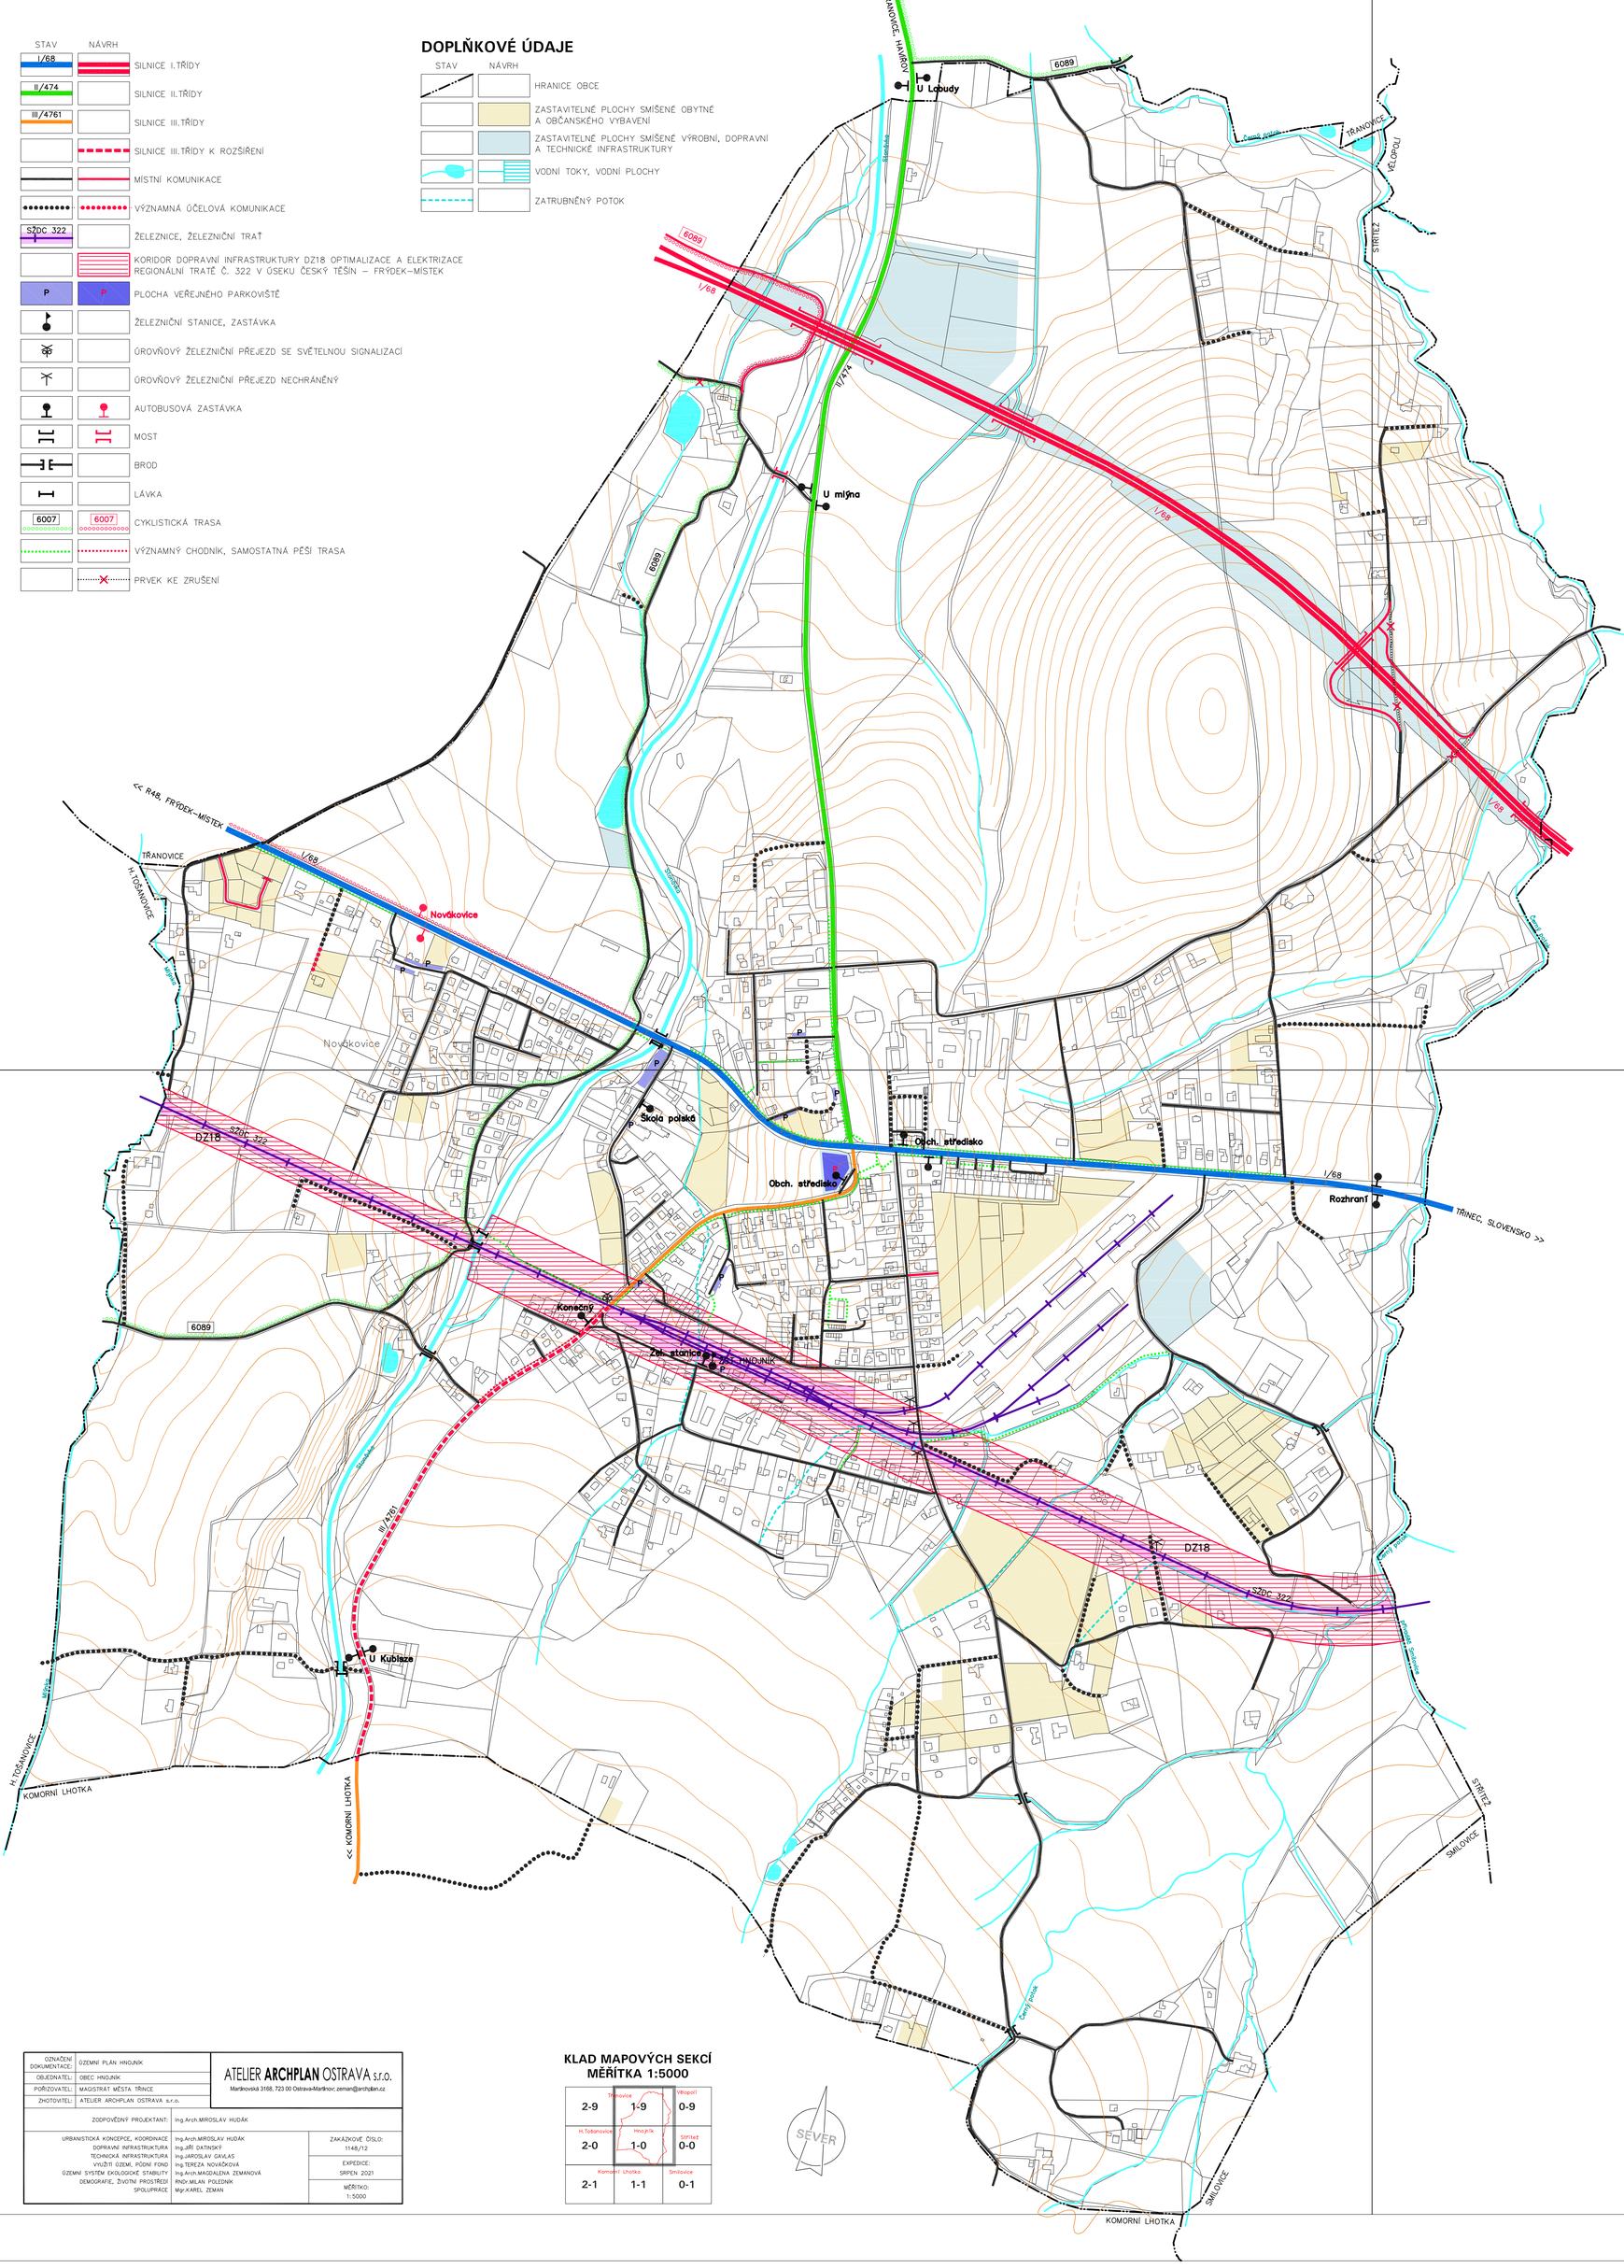

OZNAČENÍ DOKUMENTACE:	ÚZEMNÍ PLÁN HNOJNÍK
OBJEDNATEL:	OBEC HNOJNÍK
POŘIZOVATEL:	MAGISTRÁT MĚSTA TŘINCE
ZHOTOVITEL:	ATELIER ARCHPLAN OSTRAVA s.r.o.

ATELIER **ARCHPLAN** OSTRAVA s.r.o.
Mariánovská 3168, 723 00 Ostrava-Mariánov, zeman@archplan.cz

ZODPOVĚDNÝ PROJEKTANT:	Ing.Arch.MIROSLAV HUDÁK	
URBANISTICKÁ KONCEPCE, KOORDINACE	Ing.Arch.MIROSLAV HUDÁK	ZAKÁZKOVÉ ČÍSLO: 1148/12
DOPRAVNÍ INFRASTRUKTURA	Ing.JIŘÍ DATINSKÝ	
TECHNICKÁ INFRASTRUKTURA	Ing.JAROSLAV GAVLAS	
VYUŽITÍ ÚZEMÍ, PŮDNÍ FOND	Ing.TEREZA NOVÁČKOVÁ	EXPEDICE: SRPEN 2021
ÚZEMNÍ SYSTÉM EKOLOGICKÉ STABILITY	Ing.Arch.MAGDALENA ZEMANOVÁ	
DEMOGRAFIE, ŽIVOTNÍ PROSTŘEDÍ	RNDr.MILAN POLEDNÍK	
SPOLUPRÁCE	Mgr.KAREL ZEMAN	MĚŘÍTKO: 1:5000

KLAD MAPOVÝCH SEKCÍ
MĚŘÍTKA 1:5000

2-9	Třanovice 1-9	Třinec I 0-9
H.Tošanovice 2-0	Hnojník 1-0	Střítež 0-0
2-1	Komorní Lhotka 1-1	Smilovice 0-1

SEVER