



SITUACE DIO - OBJÍZDNÁ TRASA

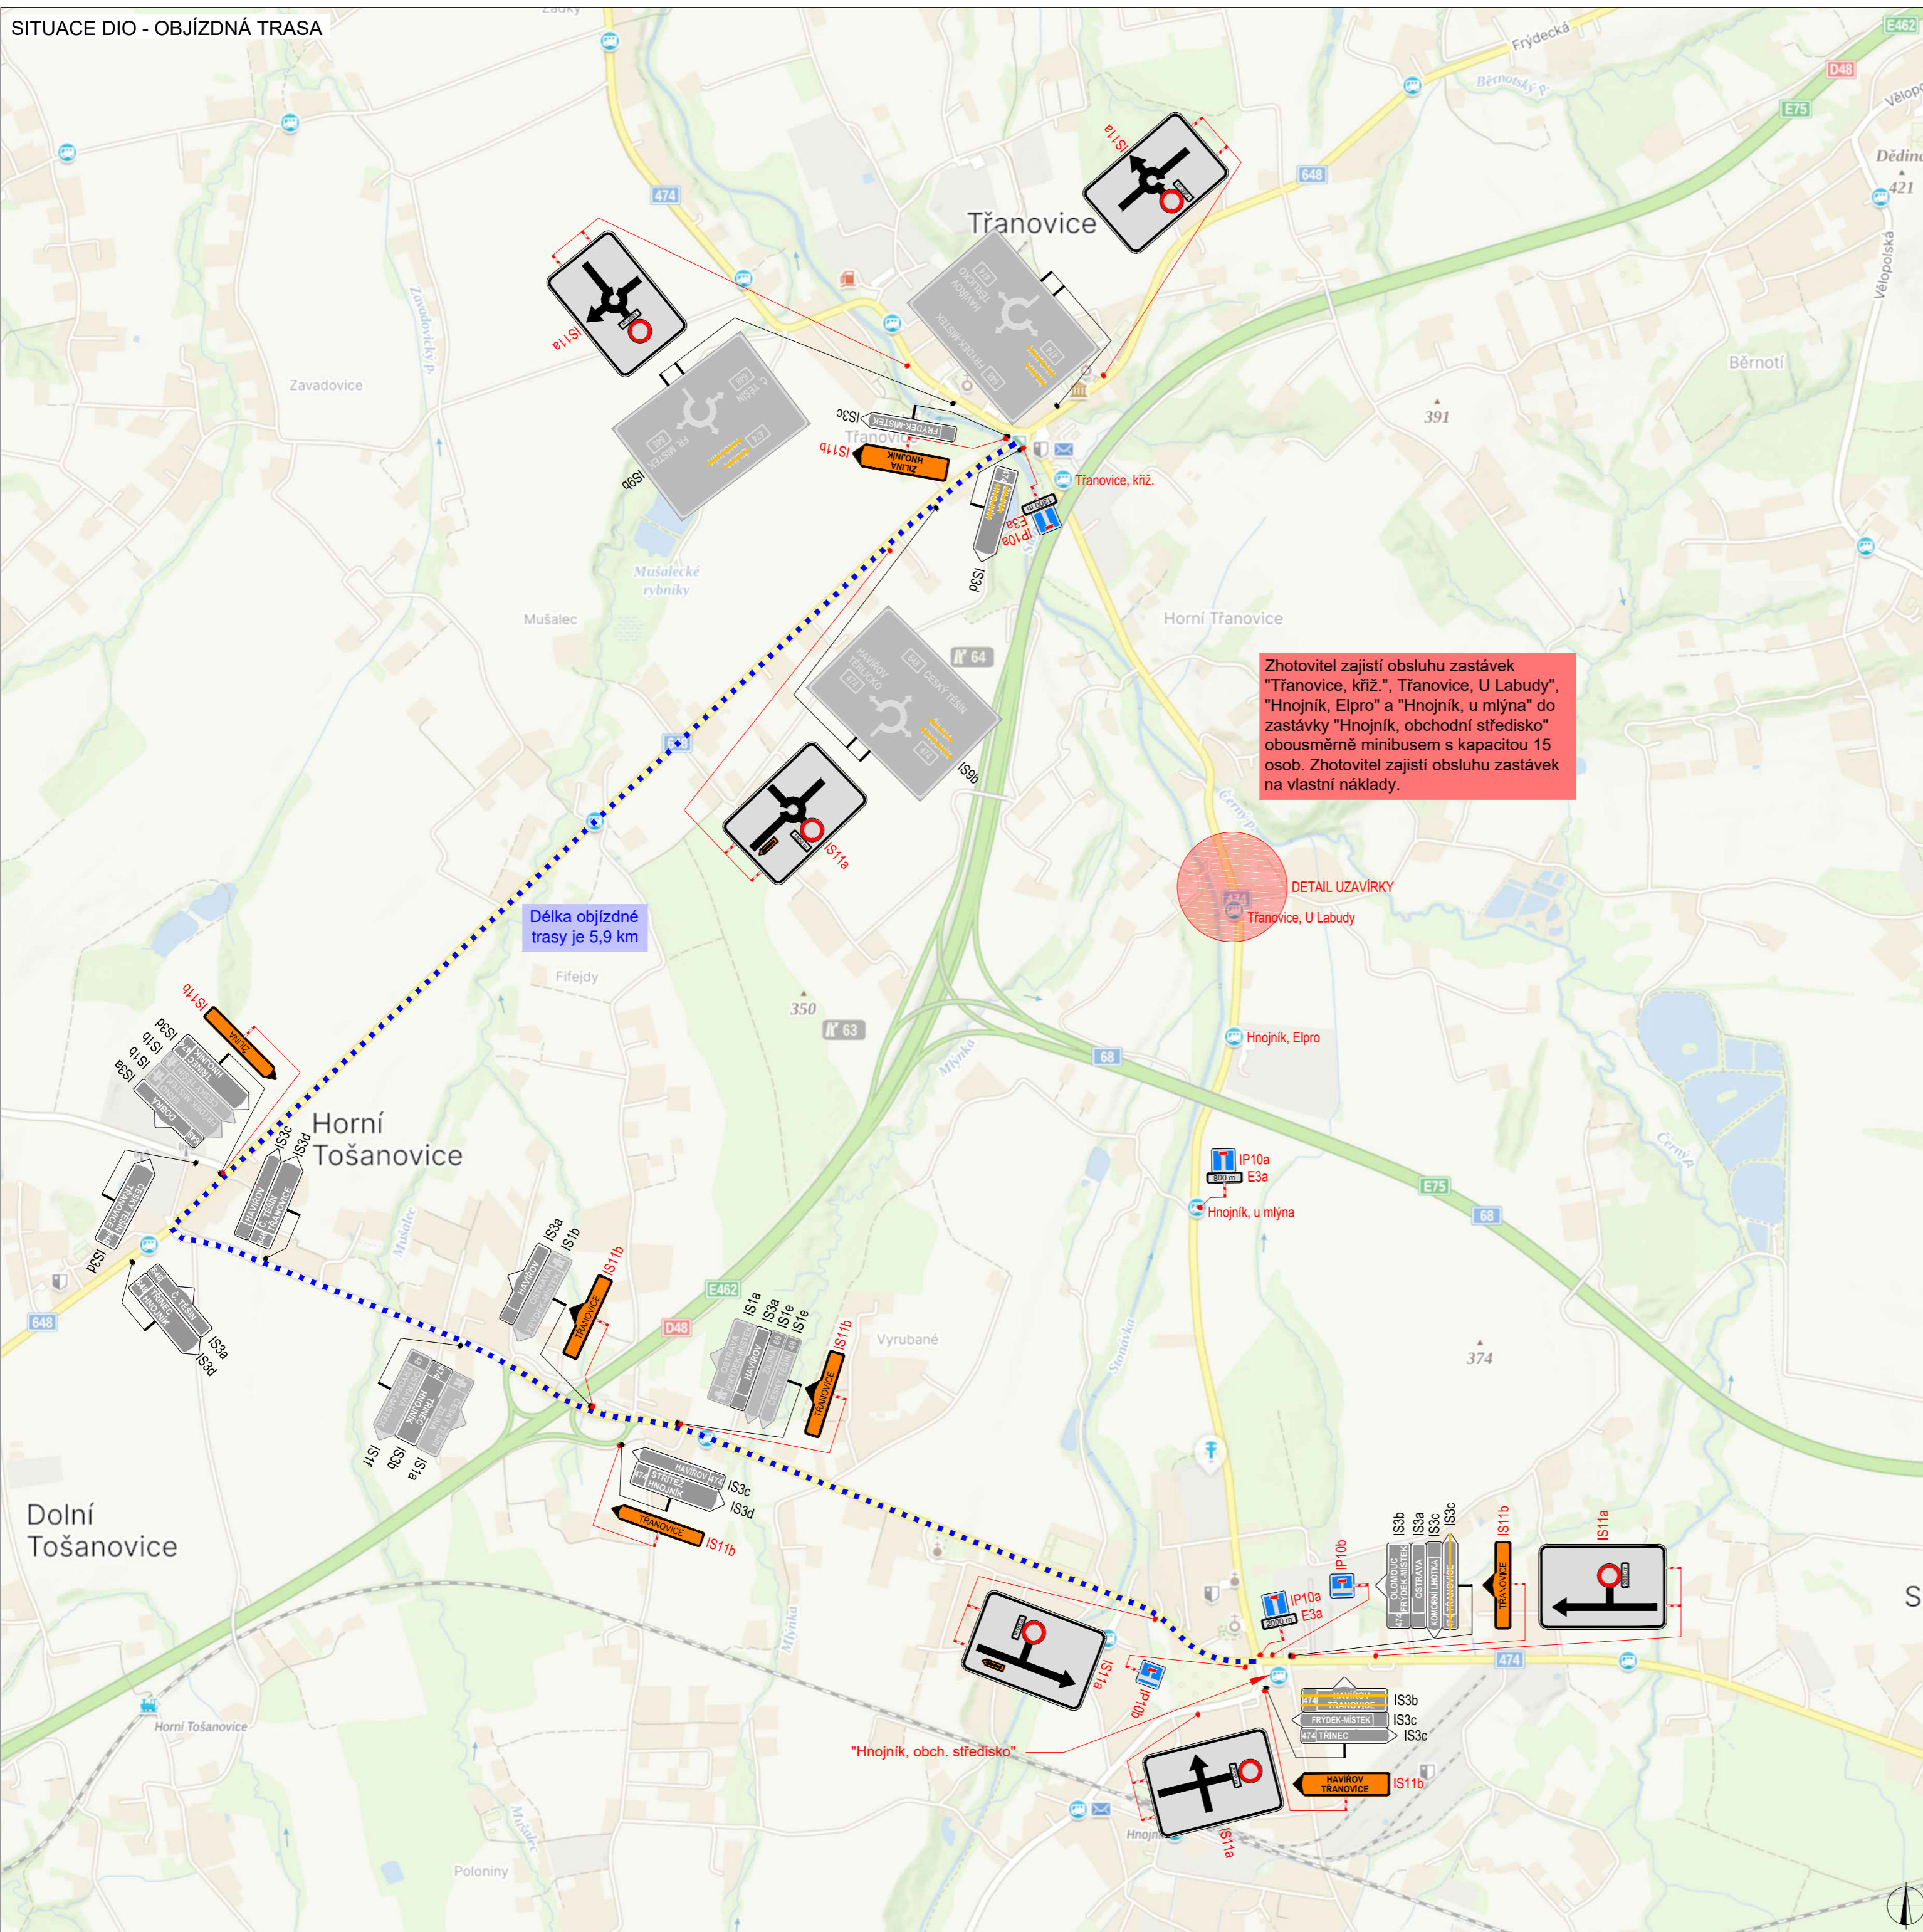

SITUACE DIO - DETAIL UZAVÍRKY

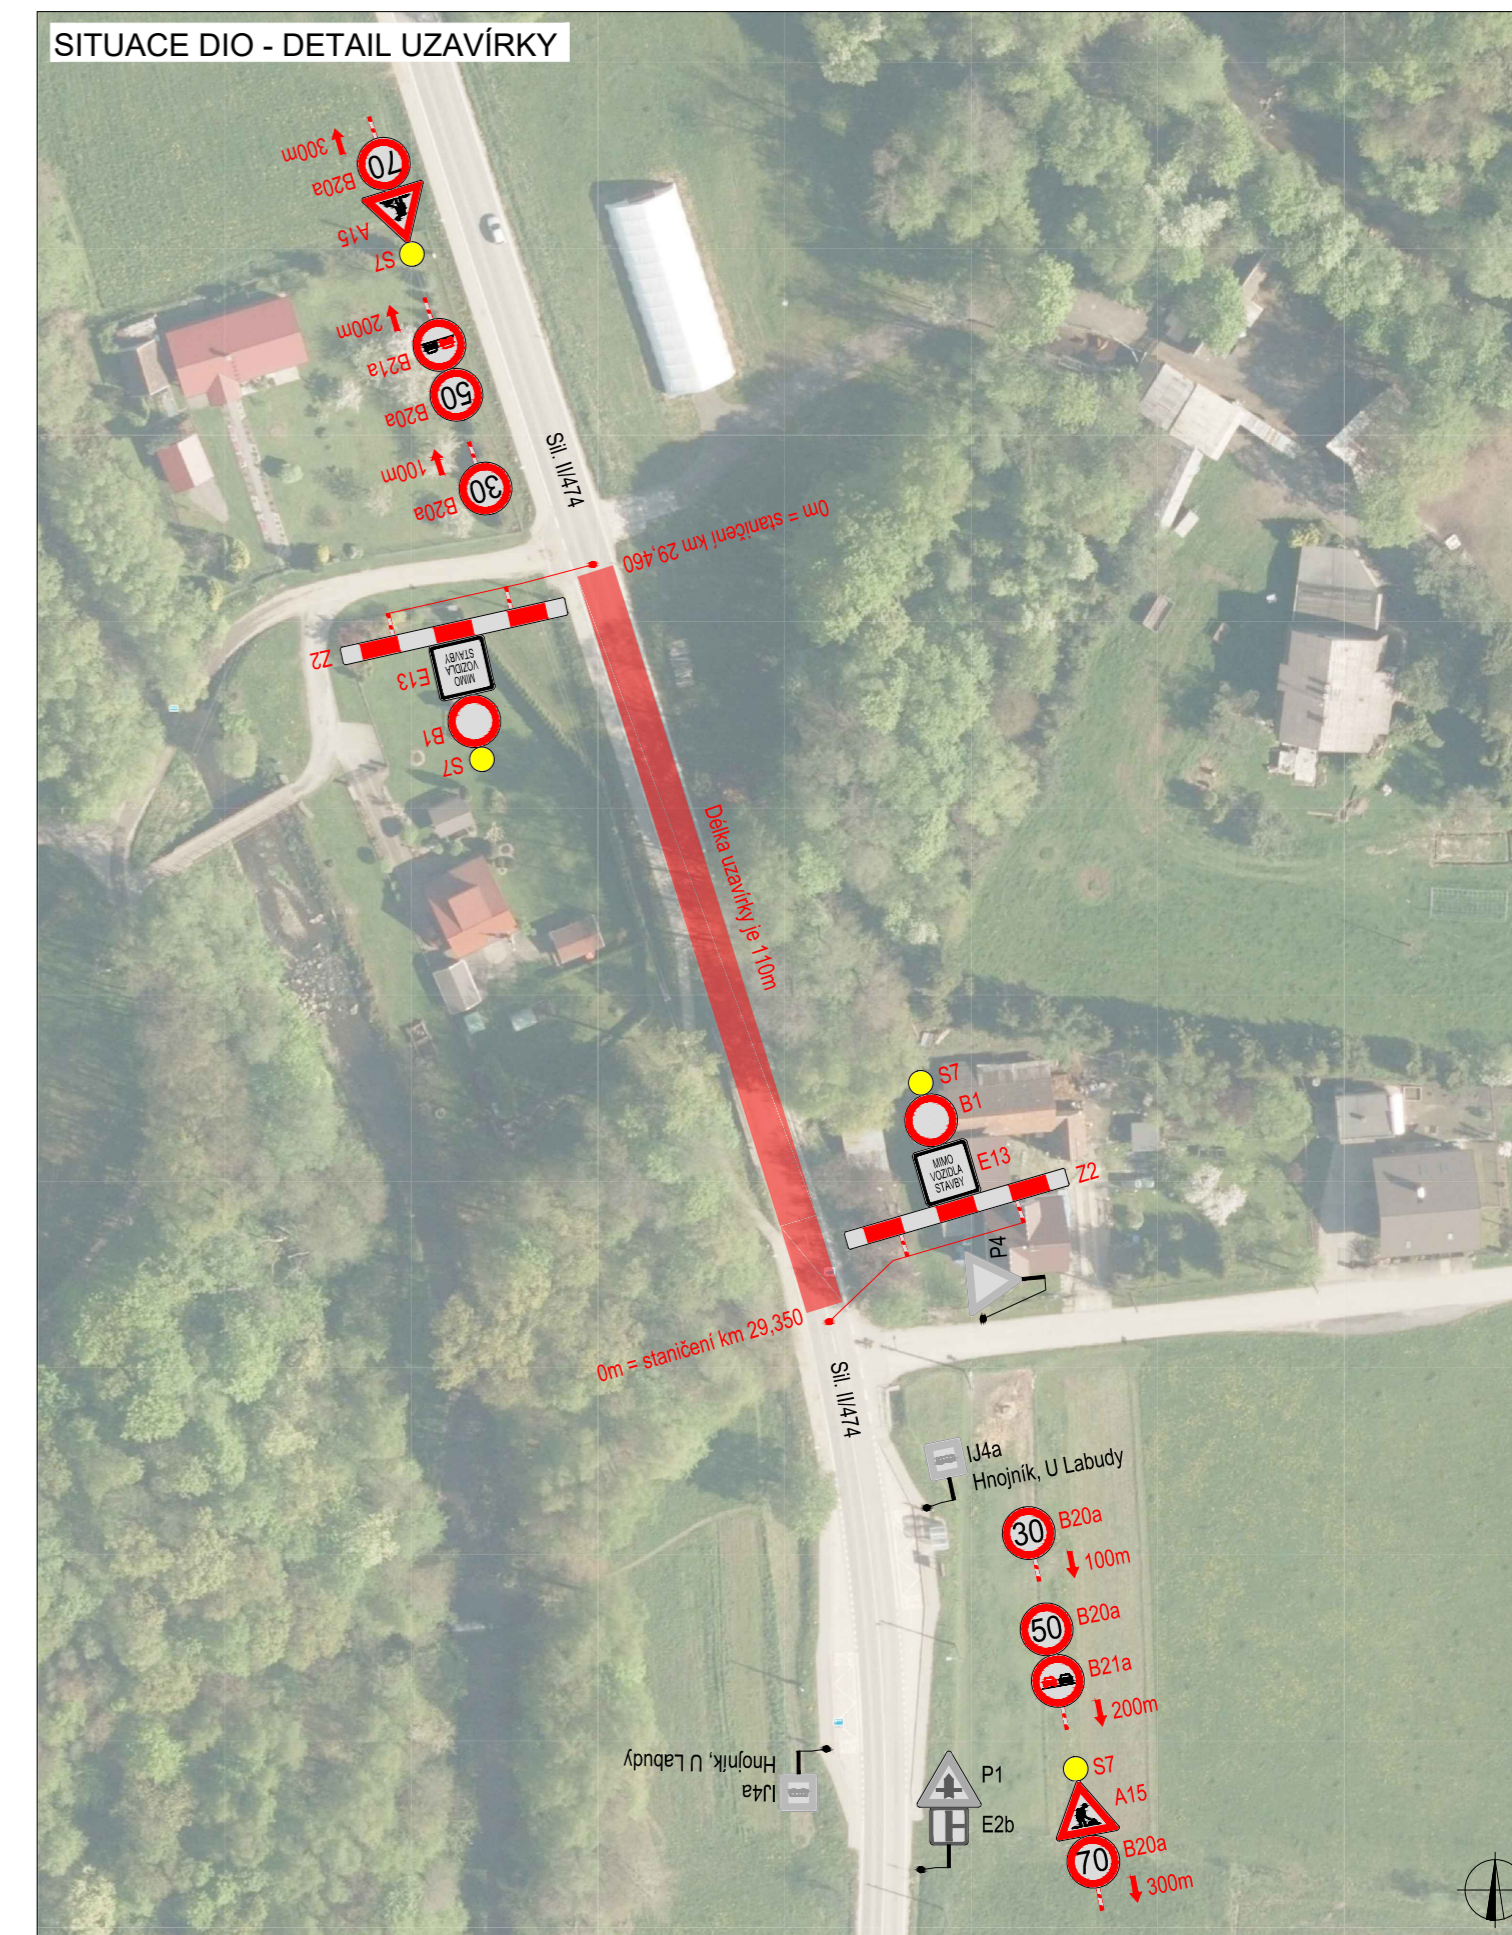

LEGENDA

- TRVALÉ SVISLÉ DOPRAVNÍ ZNAČENÍ
- DOČASNĚ ZNEPLATNĚNÉ TRVALÉ DOPRAVNÍ ZNAČENÍ
- NAVRŽENÉ PŘECHODNÉ DOPRAVNÍ ZNAČENÍ
- UZAVŘENÁ SIL. II/474
- OBJÍZDNÁ TRASA

PLATNOST DOKUMENTACE

ZODPOVĚDNÝ PROJEKTANT:	Richard Peška		GEFAB
VYPRACOVAL:	Jaroslav Martynek		
KONTROLOVAL:	Richard Peška		
NÁZEV STAVBY:	Zrušení mostního objektu ev.č. 474-039 před obcí Třanovice	ČÍSLO ZAKÁZKY:	254/2024
OBSAH:	Situace dopravně-inženýrských opatření	DATUM:	03/2025
		FORMÁT:	A3
		MĚŘÍTKO:	-
		OČEL:	RDS
		ČÍSLO PŘÍLOHY:	1
		SOUPRAVA:	

GEFAB CS spol. s r.o.
Švédská 5, 620 00 Brno
http://www.gefab.cz