


SITUACE DIO - OBJAZDNÁ TRASA

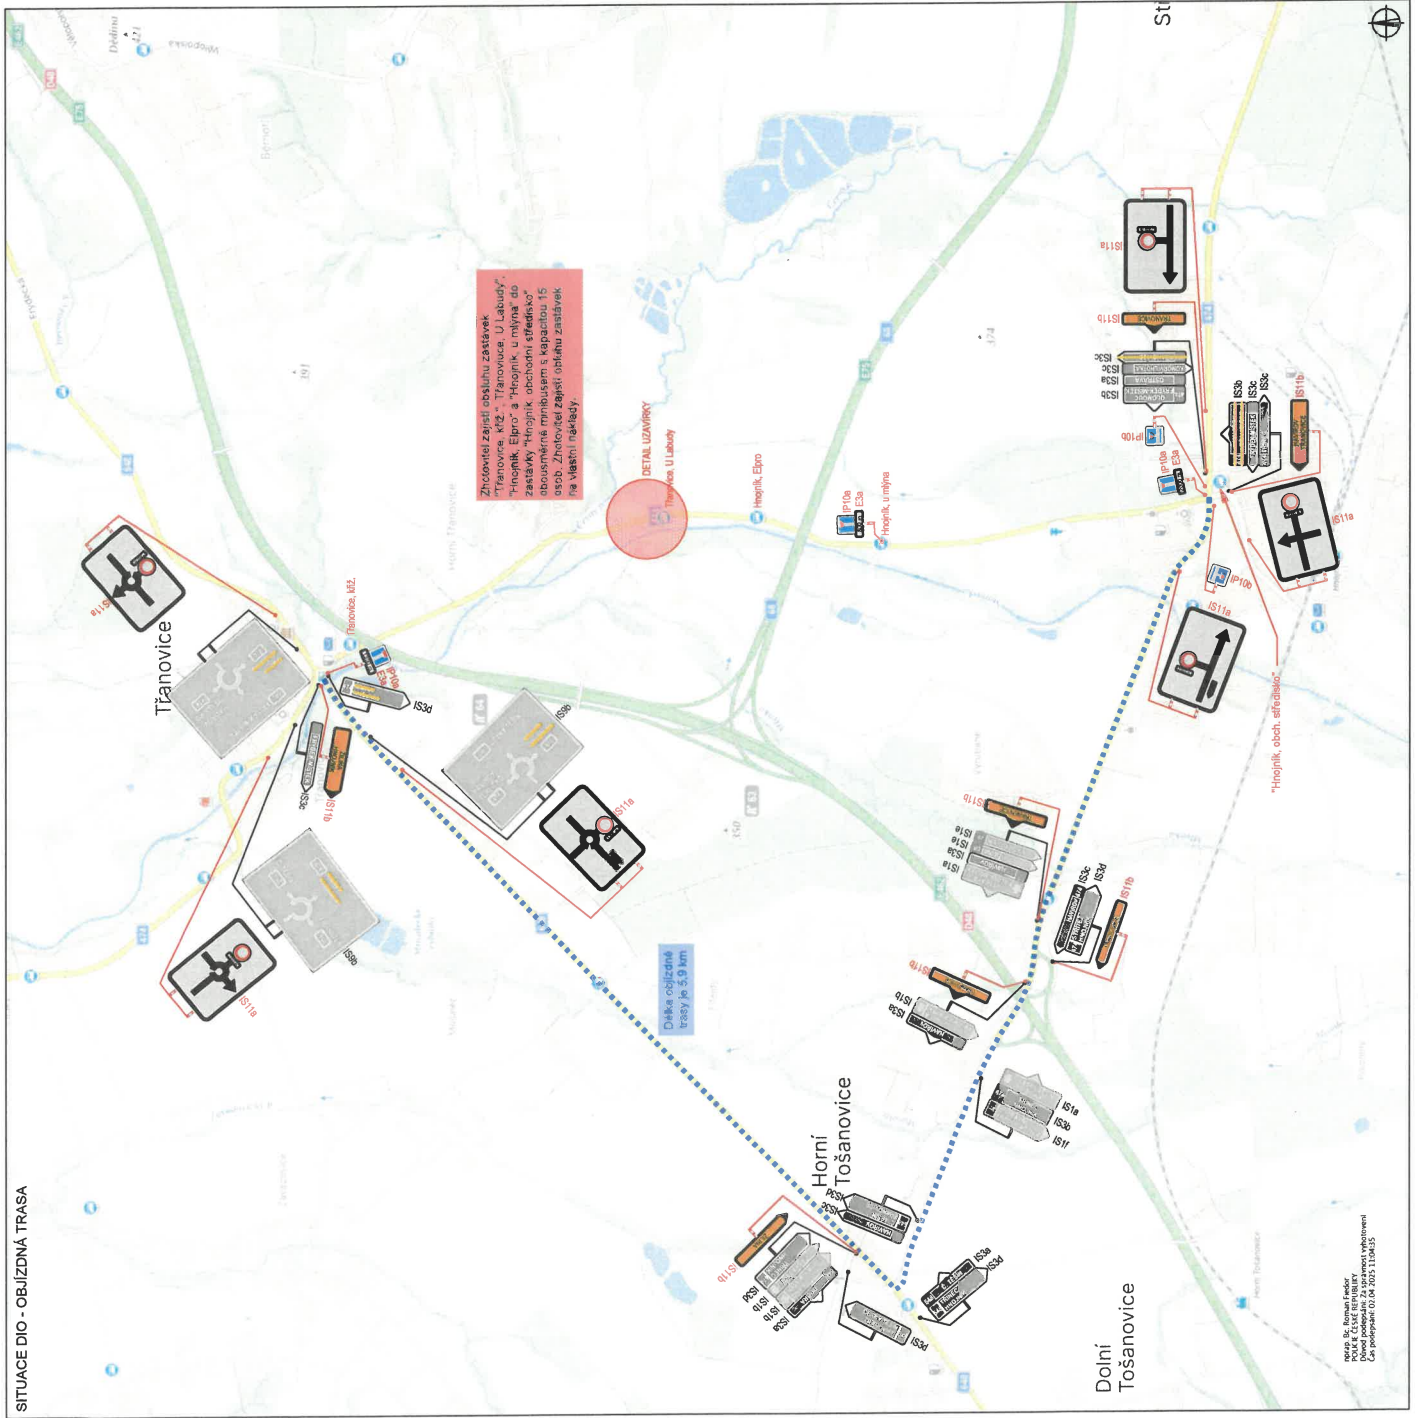



Délka objezdné trasy je 5,9 km


SITUACE DIO - DETAIL UZAVÍRKY



LEGENDA

- TRVALE SVĚTLÉ DOPRAVNÍ ZNAČENÍ
- DOČASNĚ ZNEPLATNĚNÉ TRVALE DOPRAVNÍ ZNAČENÍ
- NAVŘEZENÉ PŘECHODNÉ DOPRAVNÍ ZNAČENÍ
- UZAVŘENÁ SILNICE II/474
- OBJEZDNÁ TRASA

PLATNOST DOKUMENTACE

ZODPOVĚDNÝ PROJEKTANT:	Richard Peška	ČÍSLO ZNAČKY:	254/2024
VYPRACOVANĚL:	Jaroslav Martyněk	DATA:	03/2025
KONTROLOVAL:	Richard Peška	FORMÁT:	A3
NAZEV STAVBY:	Zrušení mostního objektu ev.č. 474-039 před obcí Tránovice	MEŘENÍ:	-
OBŠAH:	Situace dopravně-inženýrských opatření	ČESL:	RDS
			SOUPRAVA 1
STAVBA 474-039 SÚKLAD 5. 800 00 Brno http://www.psk.cz			